



牛窓ヨットハーバークラブハウス平面図

1:200

海側

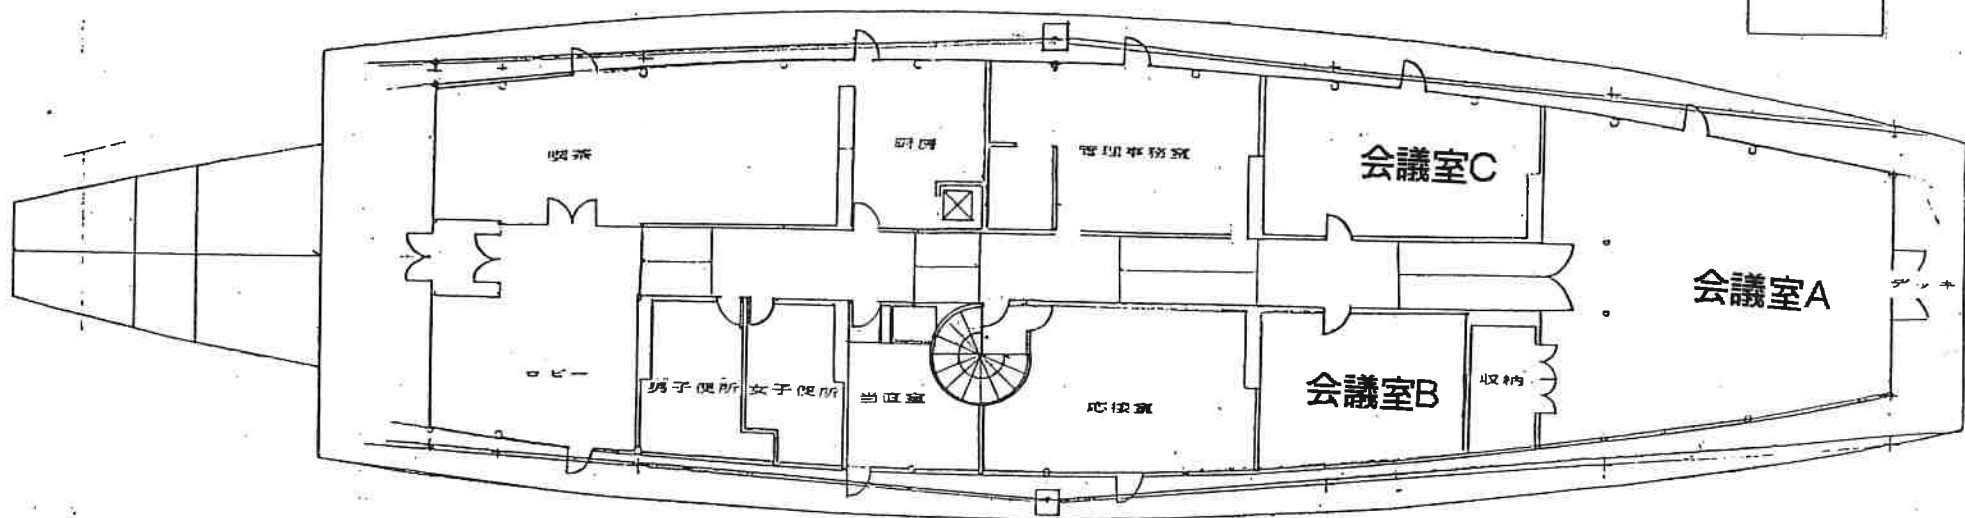

2 F 平面図

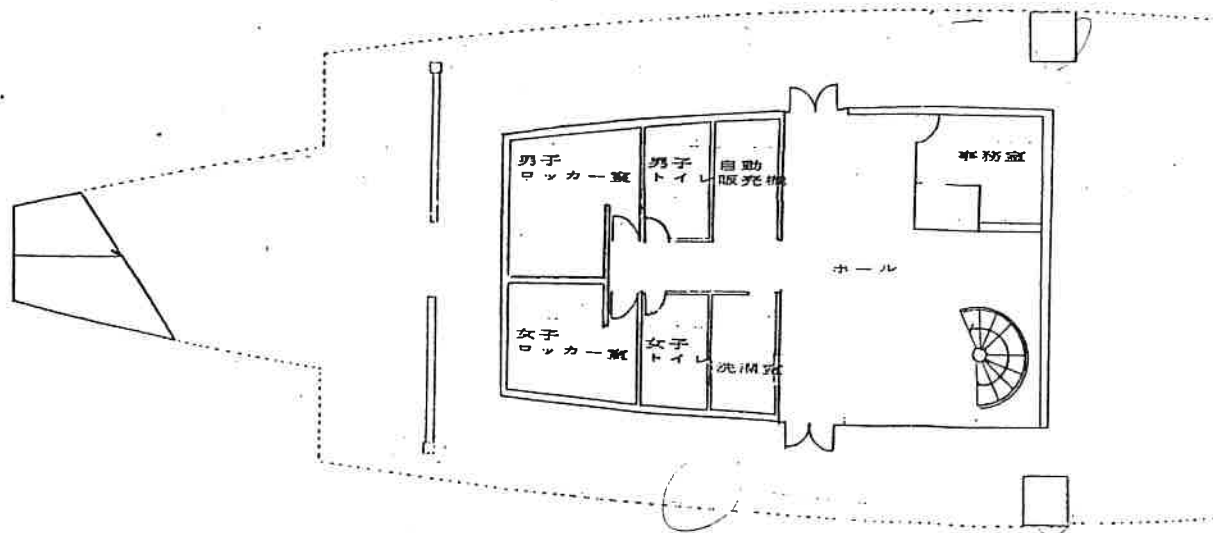

1 F 平面図